




Planimetria di u.i.u. in Comune di VIAREGGIO via MOZZUOLI - TORRE DEL LAGO civ.

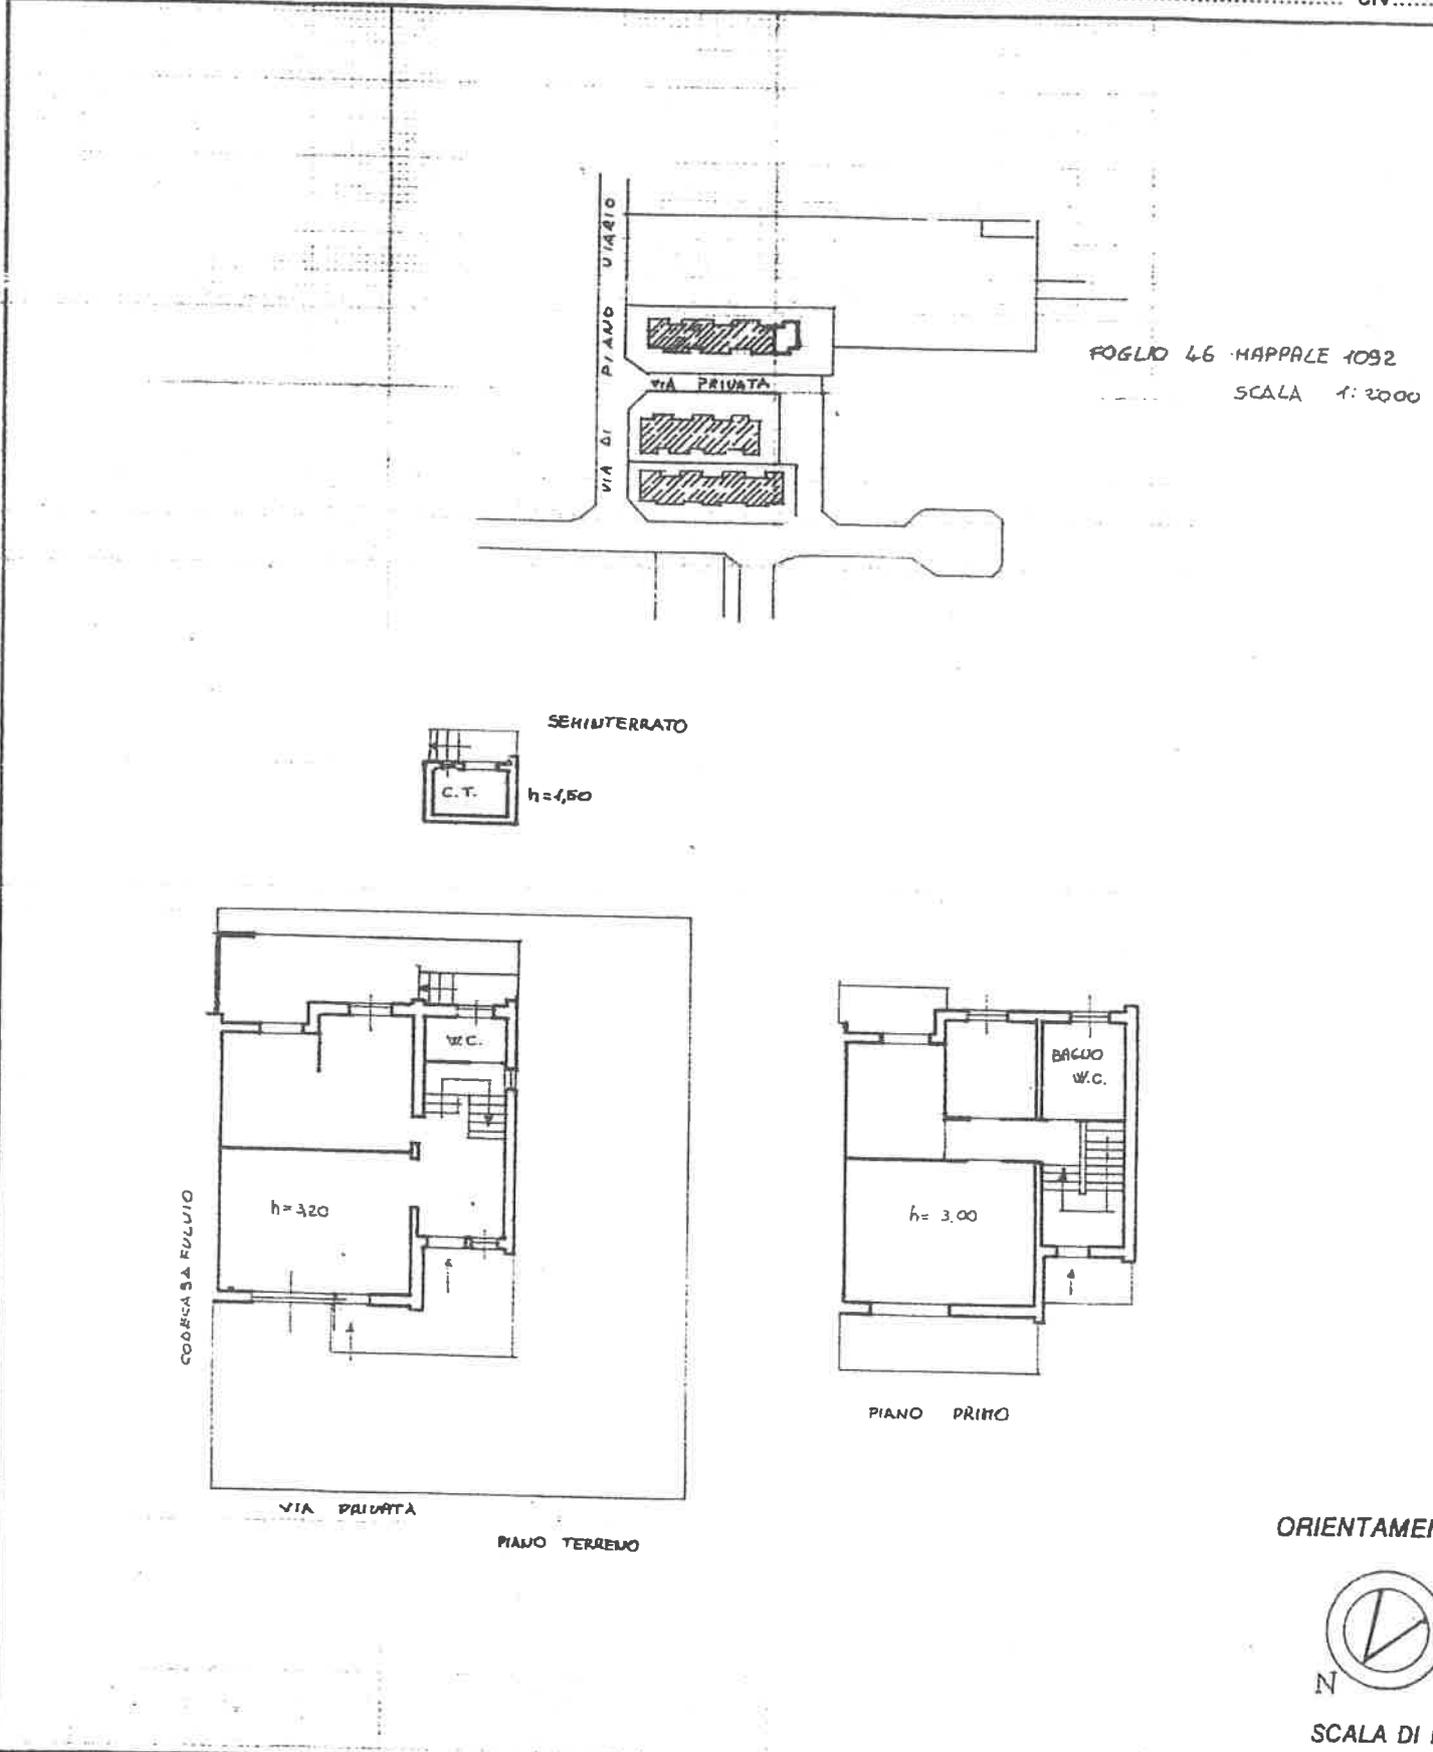

FOGLIO 46 MAPPALE 1092
SCALA 1:2000

ORIENTAMENTO



SCALA DI 1:2000

Roma - Istituto Poligrafico e Zecca dello Stato - P.V.

Dichiarazione di N.C.
 Denuncia di variazione

Identificativi catastali
 F. 46
 n. 1092 sub.

Compilata dal GEOMETRA PICCHI GIUSEPPE
 (Titolo, cognome e nome)

Isritto all'albo dei GEOMETRI
 della provincia di LUCCA n. 502
 data 13/3/89 Firma Giuseppe Picchi

RISERVATO ALL'UFFICIO

