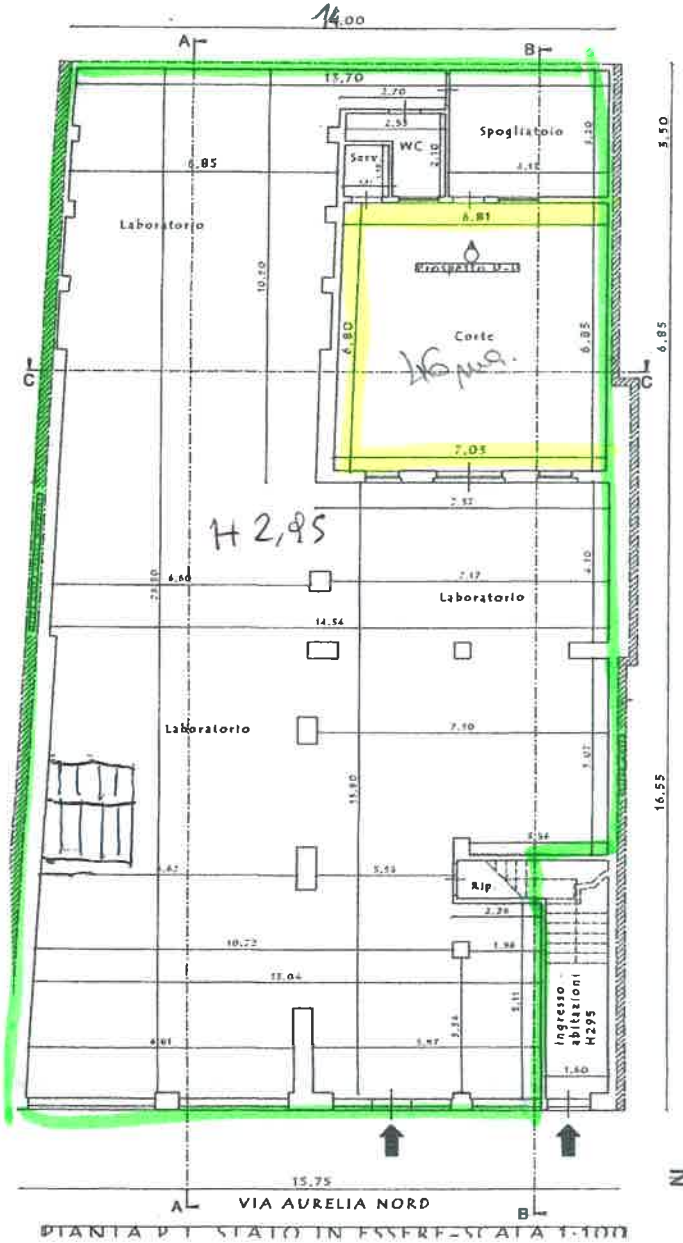

PIANTA P.T. STATO IN ESSERE - SCALA 1:100

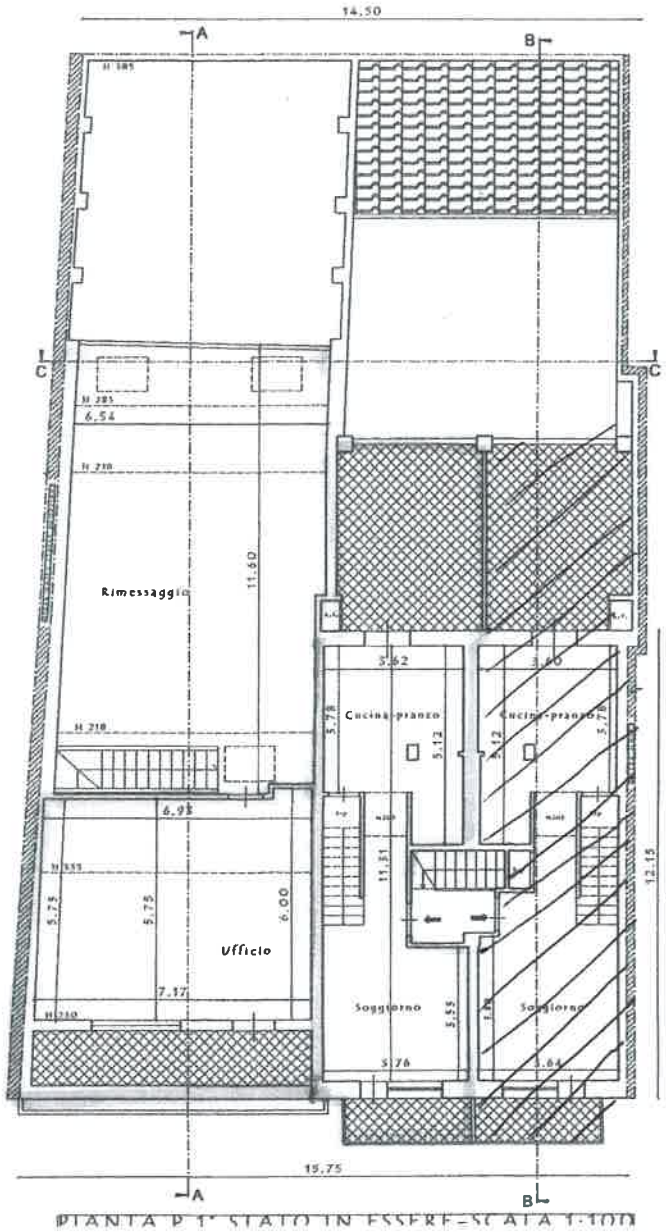

PIANTA P.1° STATO IN ESSERE - SCALA 1:100

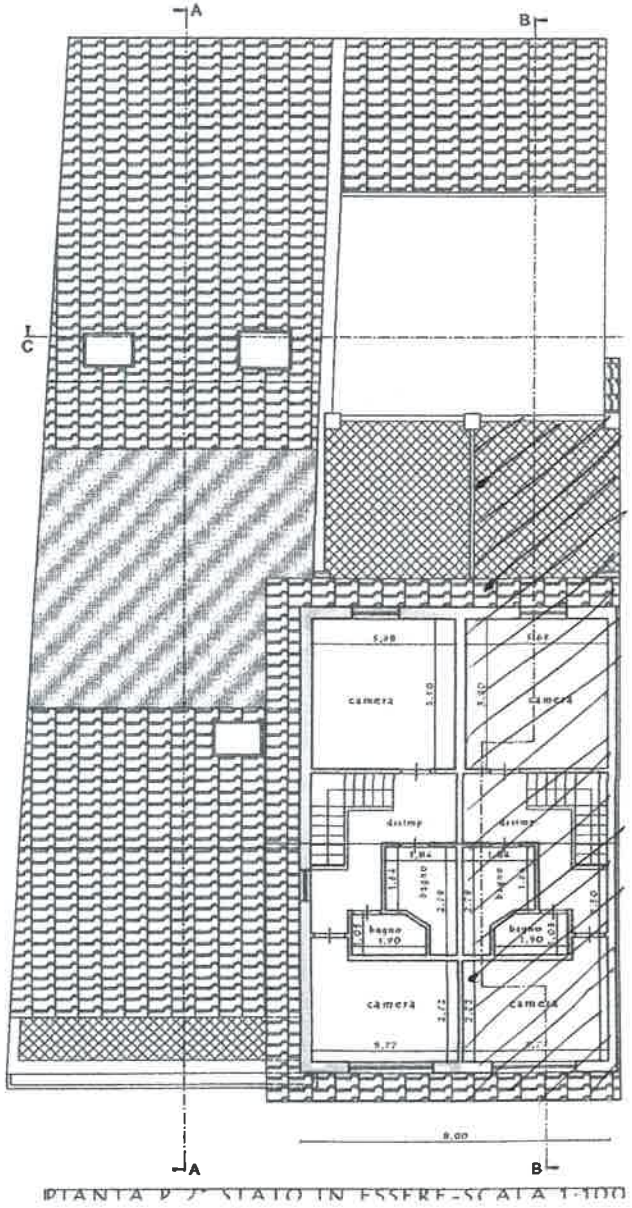

PIANTA P. 2° STATO IN ESSERE - SCALA 1:100