





Planimetria di u.i.u. in Comune di PESCAGLIA via DI MEZZO FIANO civ.

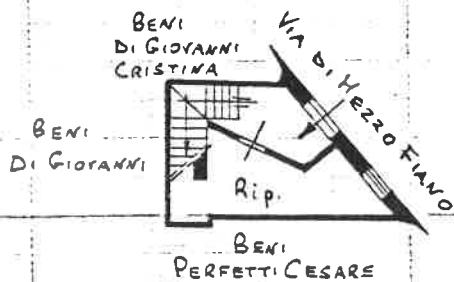


PIANO TERRA $H_m = 2.70$

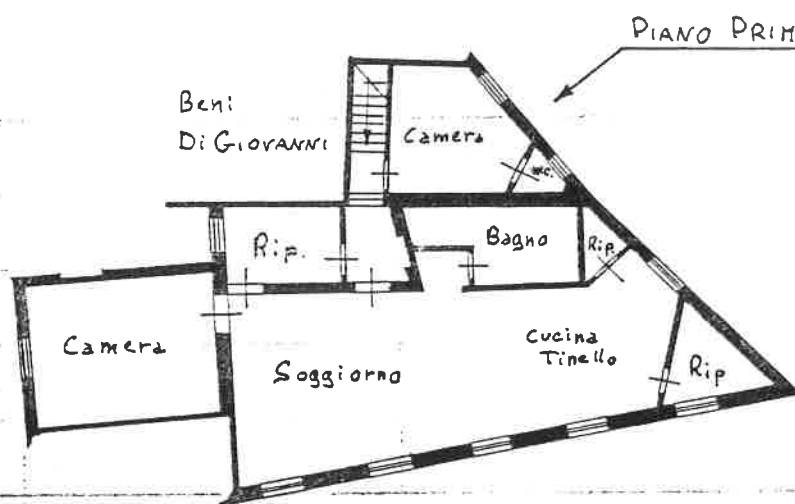

PIANO PRIMO $H_m = 2.70$

PIANO SECONDO $H_m = 2.70$

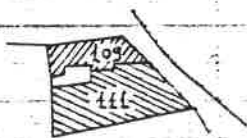

ESTRATTO DI MAPPA
SCALA 1:1000

ORIENTAMENTO



SCALA DI 1:200

Dichiarazione di N.C.
Denuncia di variazione

Compilata dal GEOM. BIANCHI FABRIZIO
(Titolo, cognome e nome)

RISERVATO ALL'UFFICIO

Identificativi catastali
F. 57
n. 109 sub.
111 6

Iscritto all'albo dei GEOMETRI
della provincia di LUCCA n. 620
data Firma

