


Edificio altra proprietà'

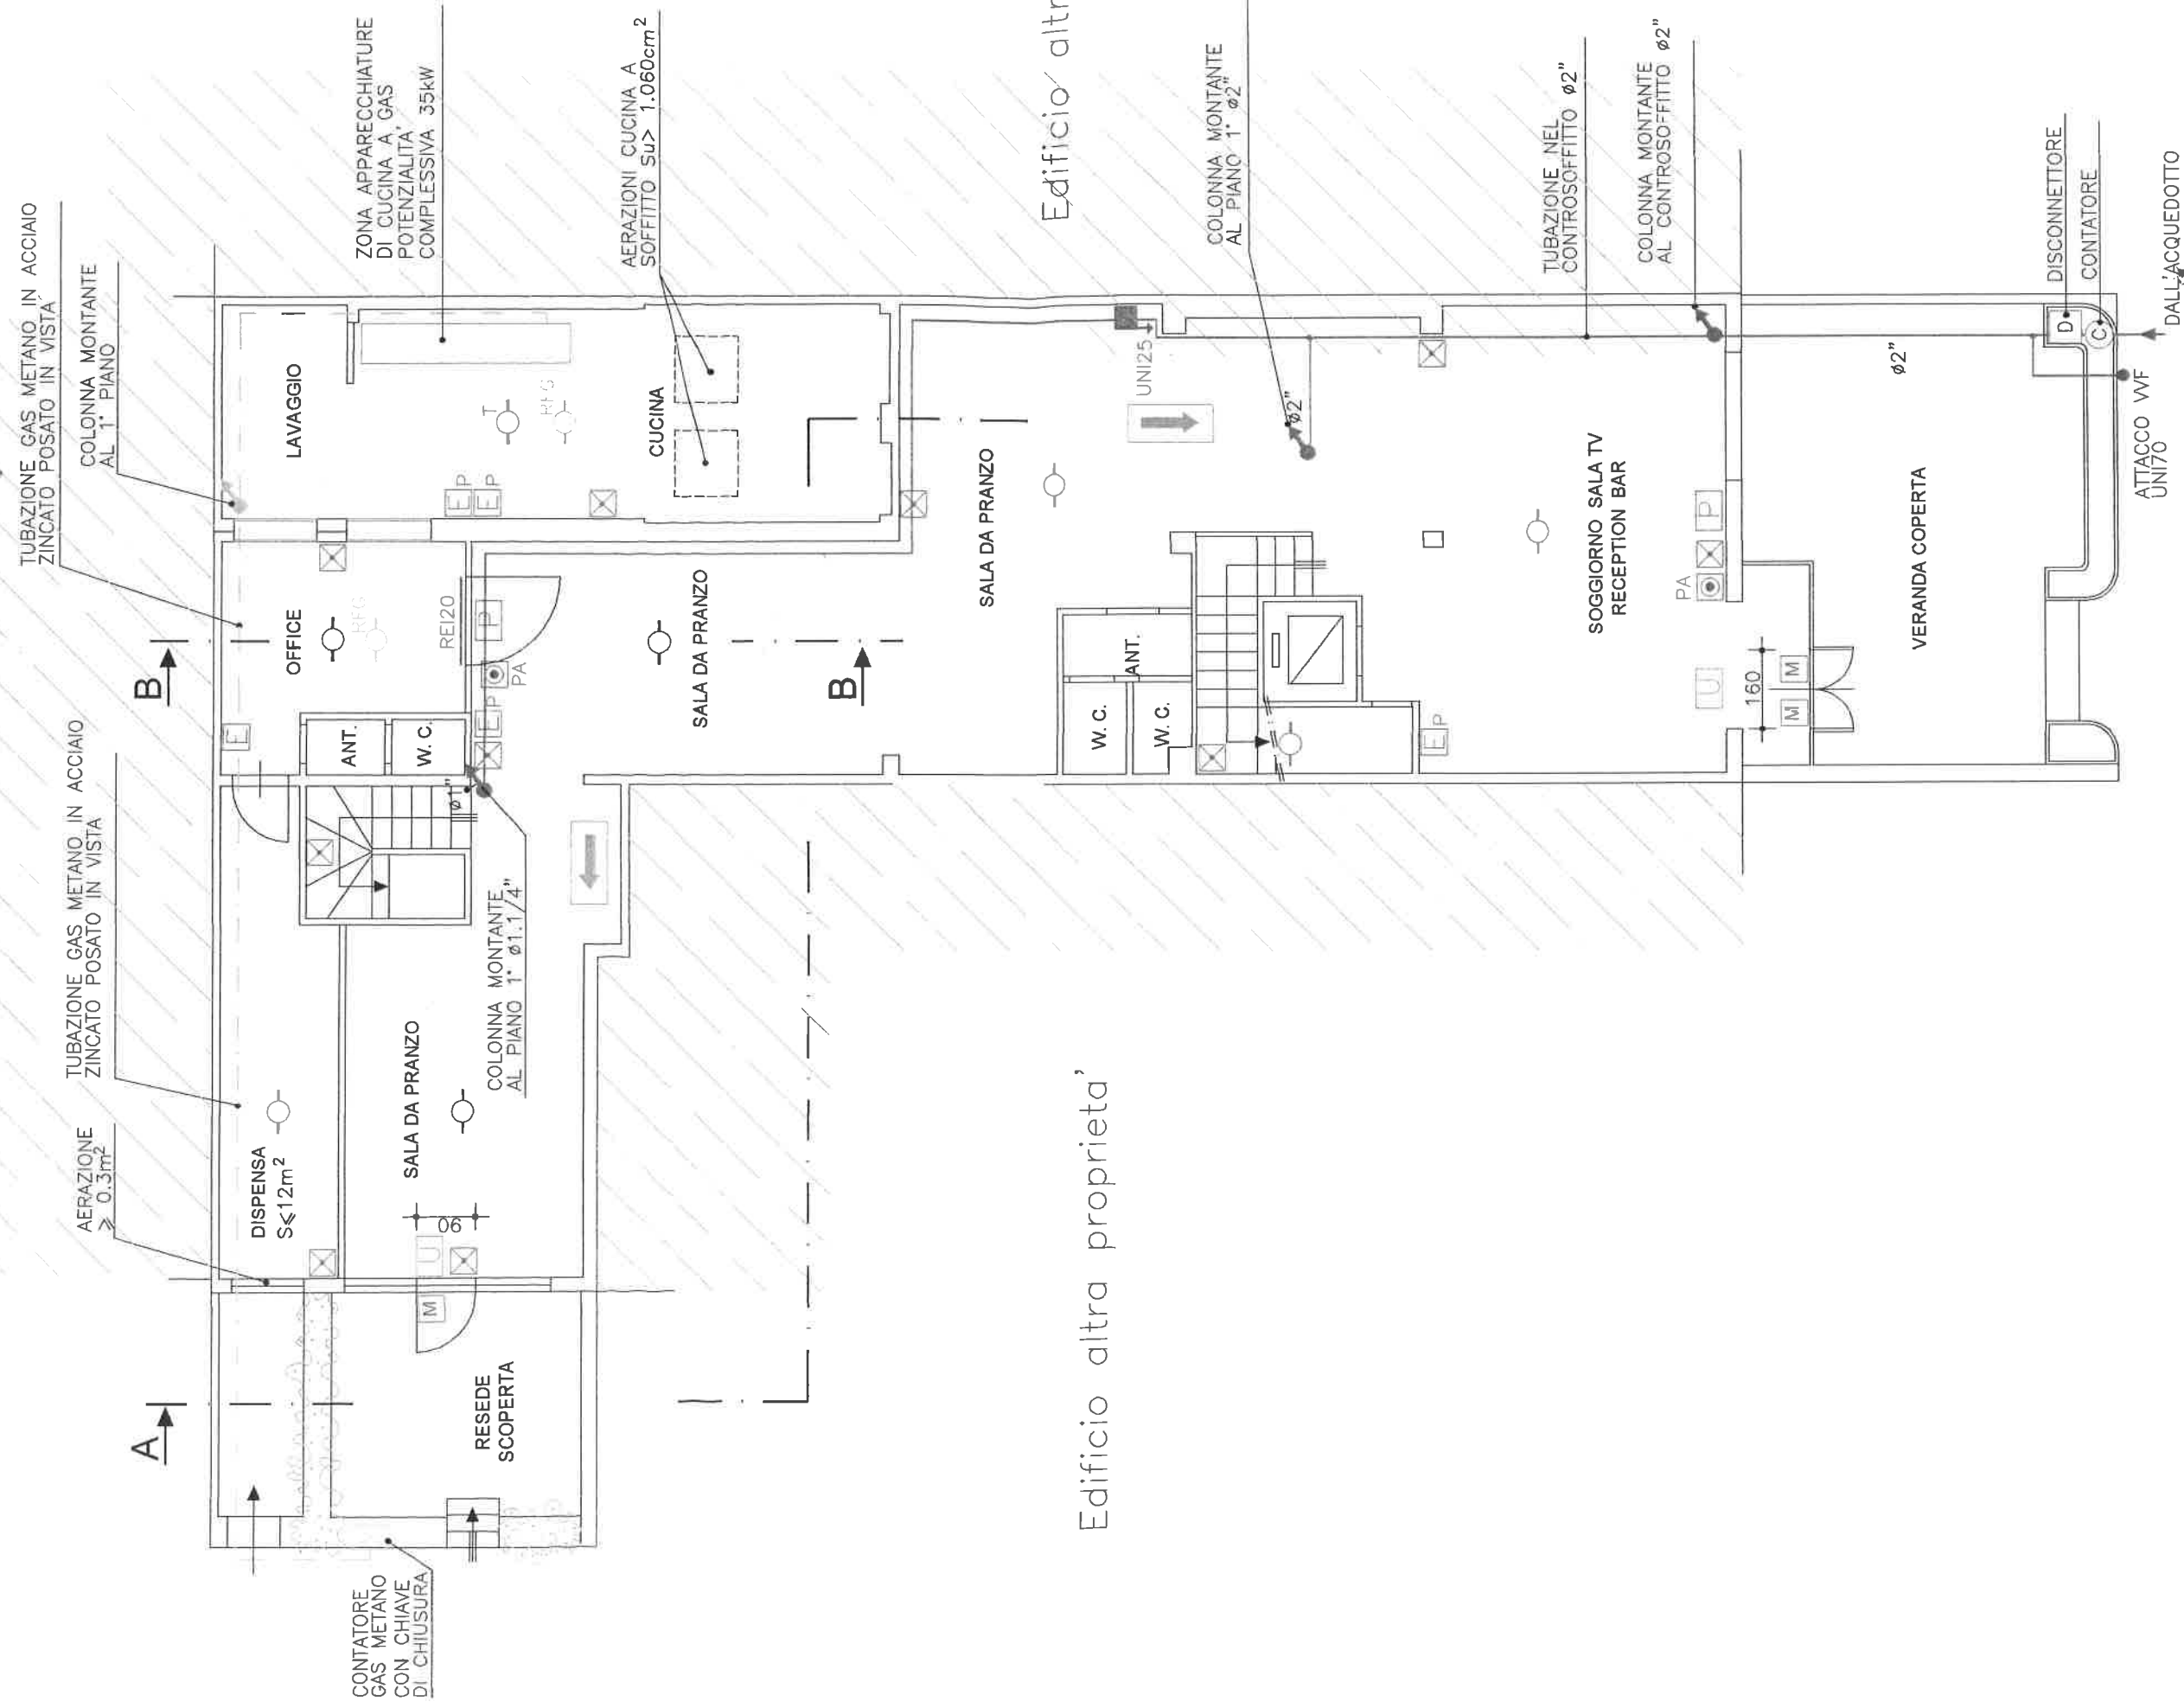


Edificio altra proprietà'

Edificio altra proprietà'


Viale Pistelli

Pianta Piano Terra


A

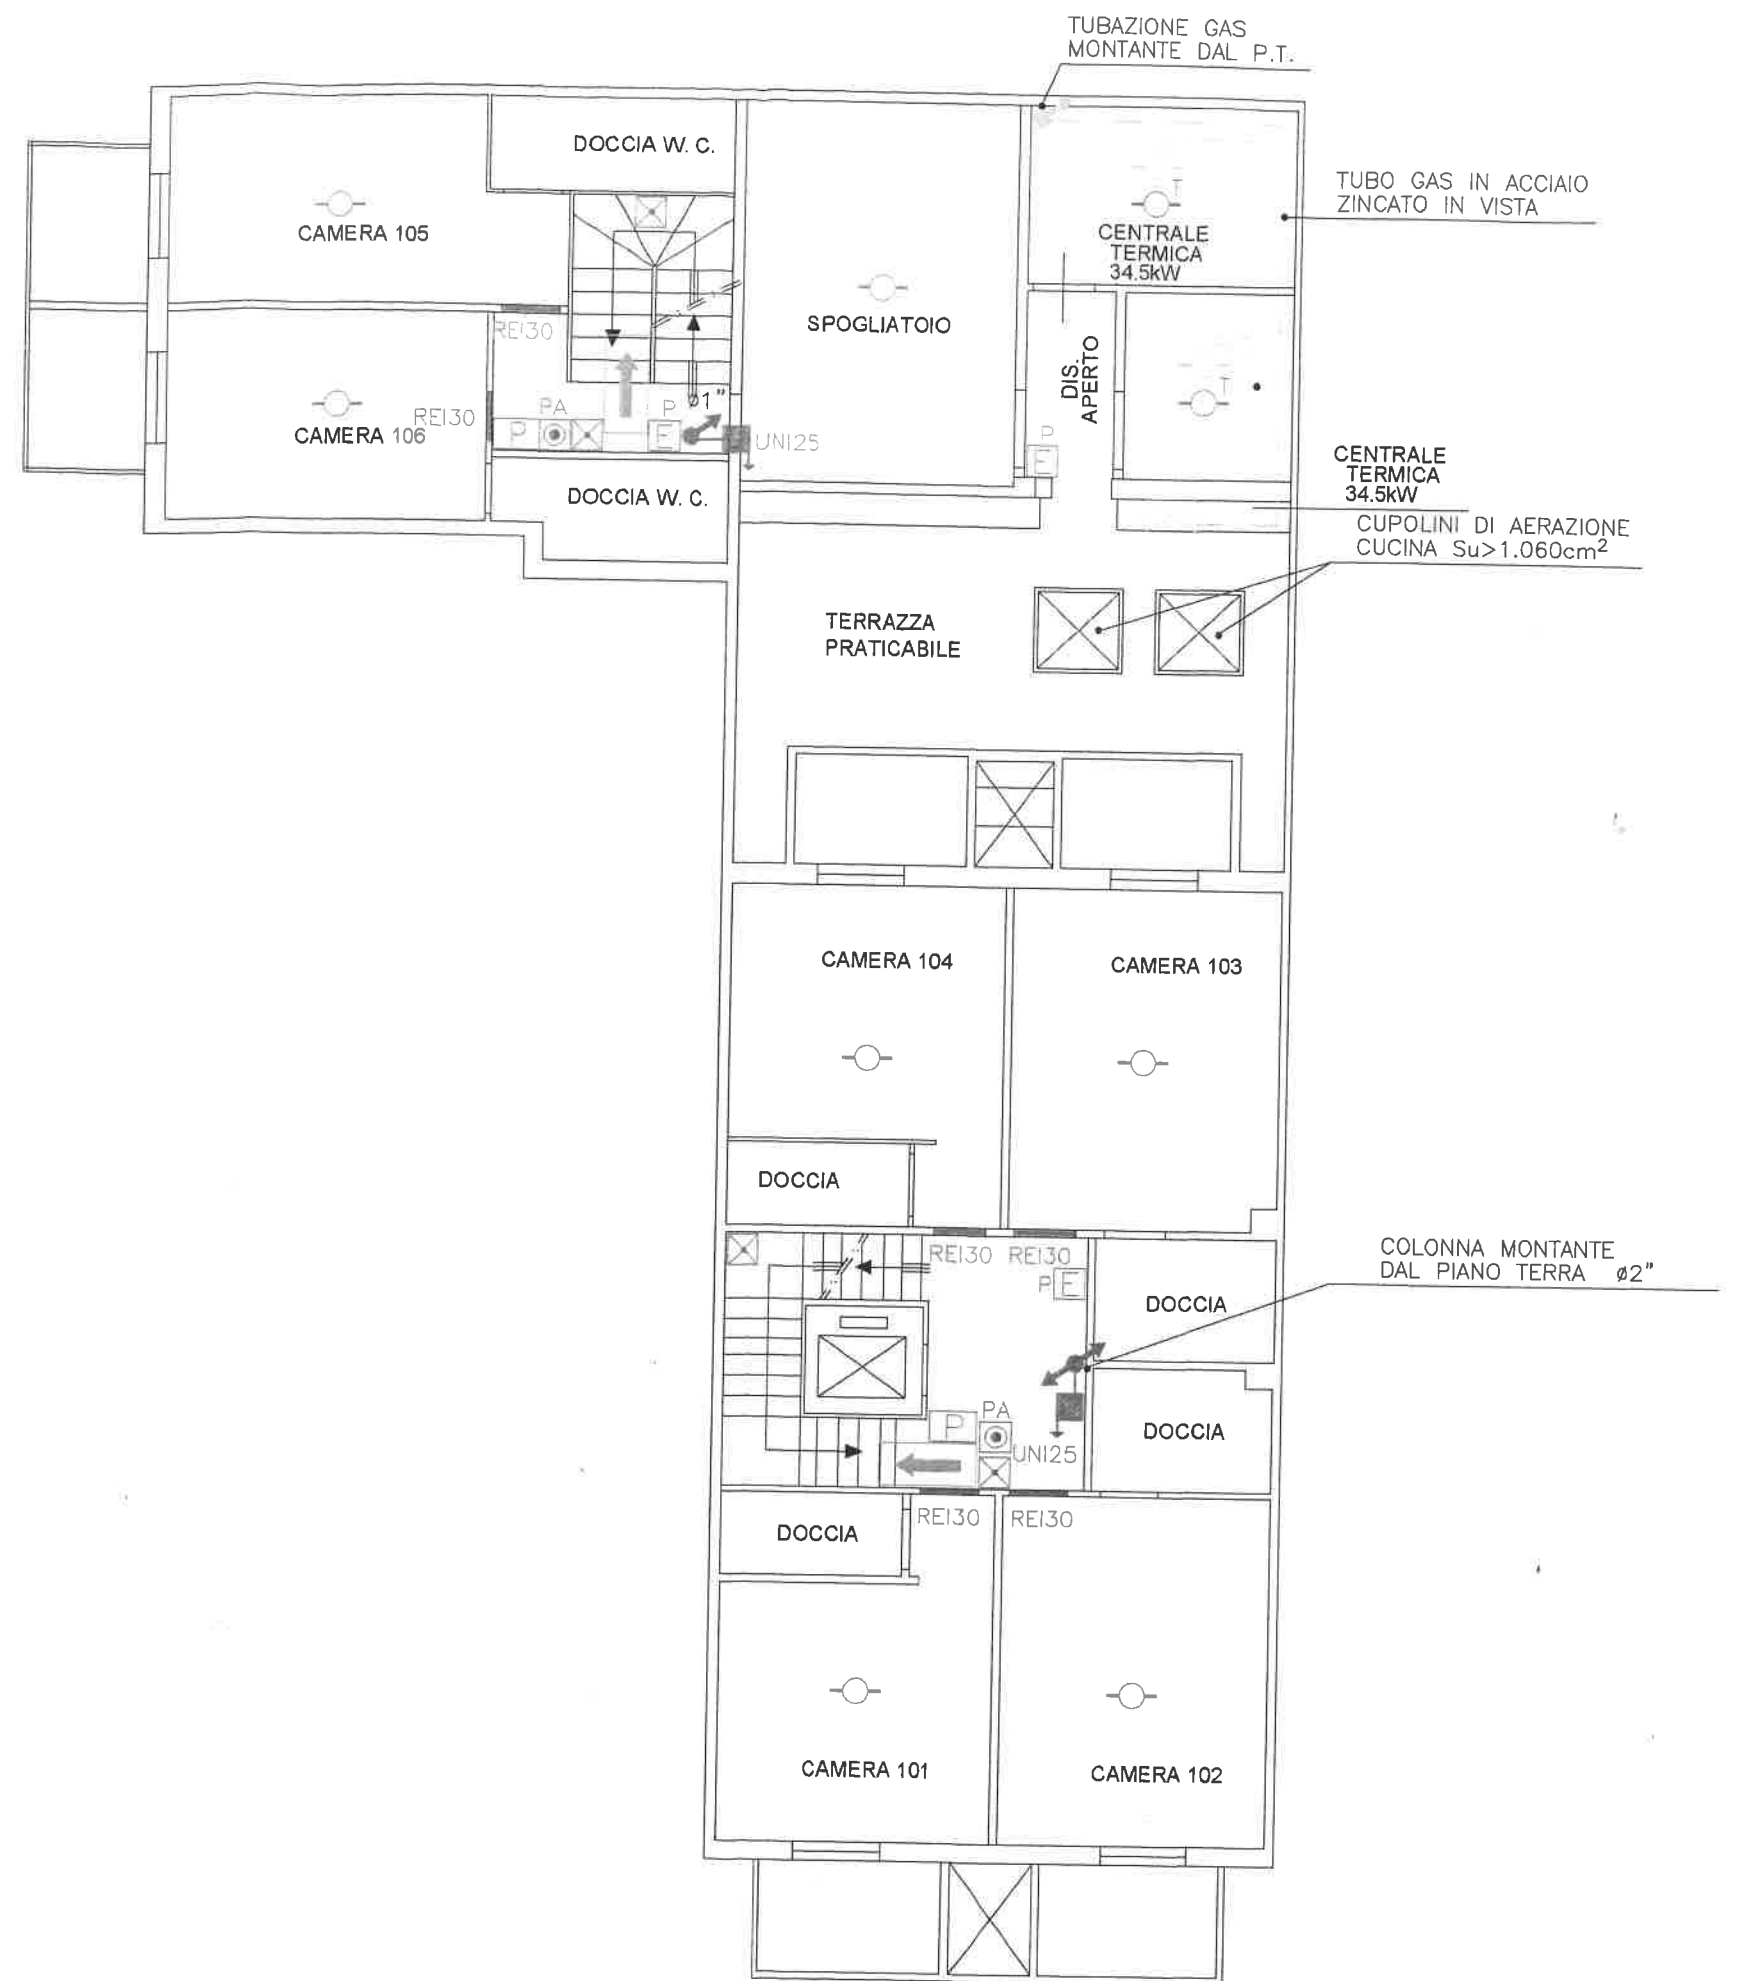

Pianta Piano Primo

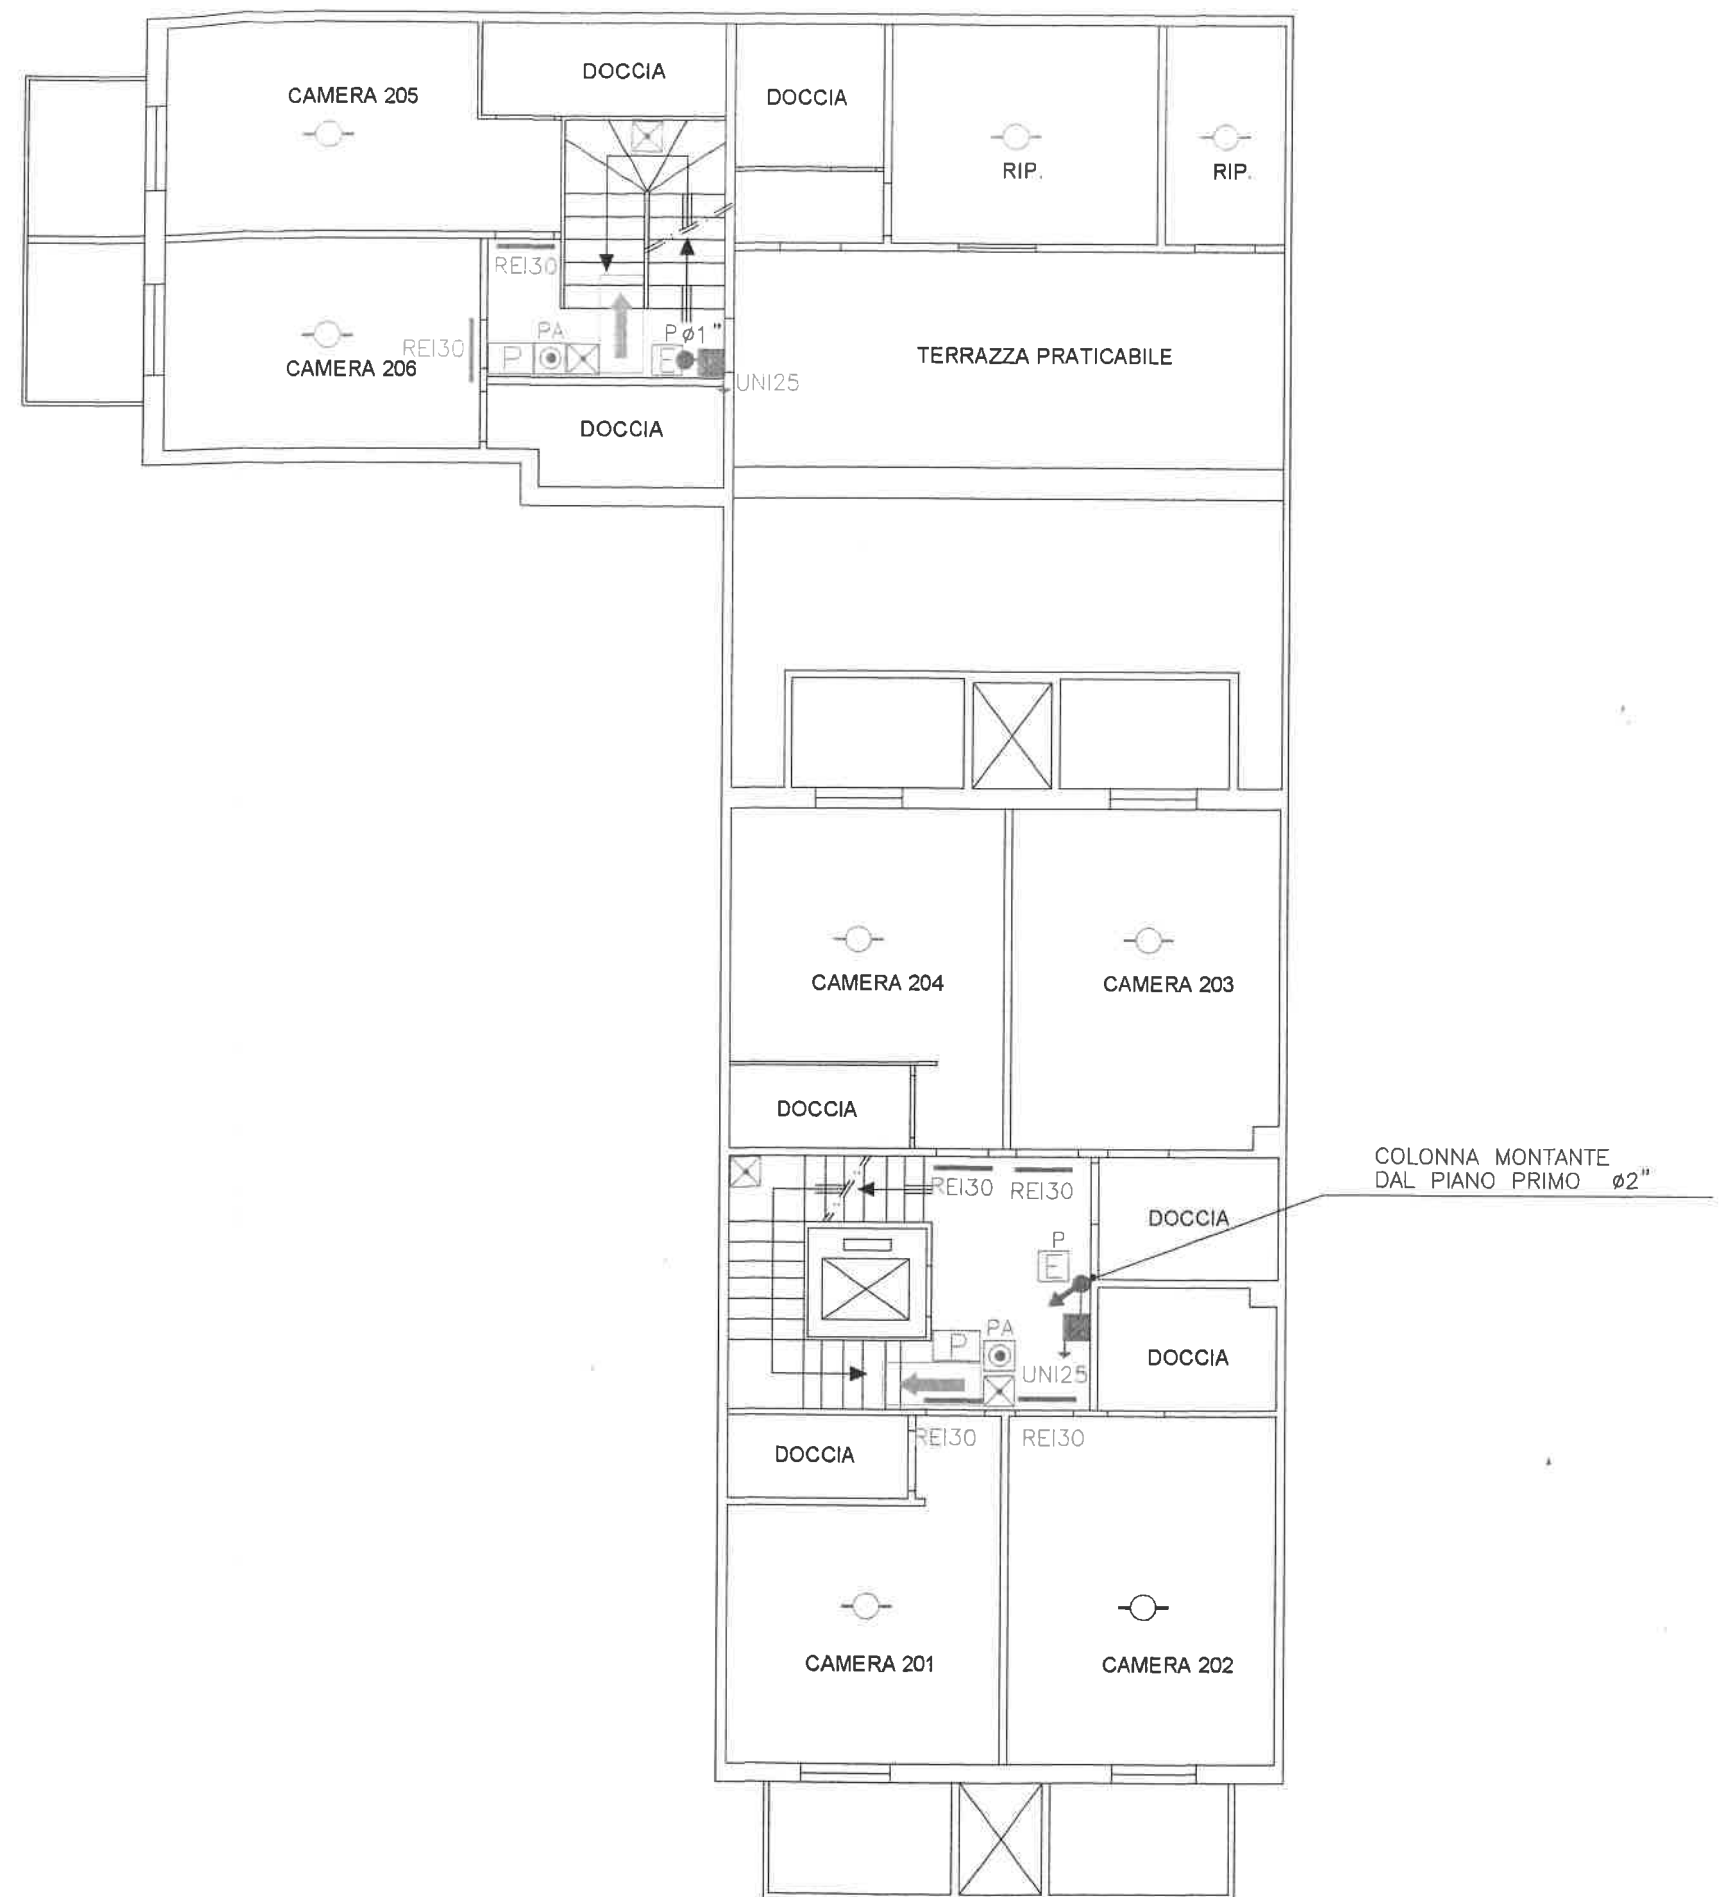


Pianta Piano Secondo

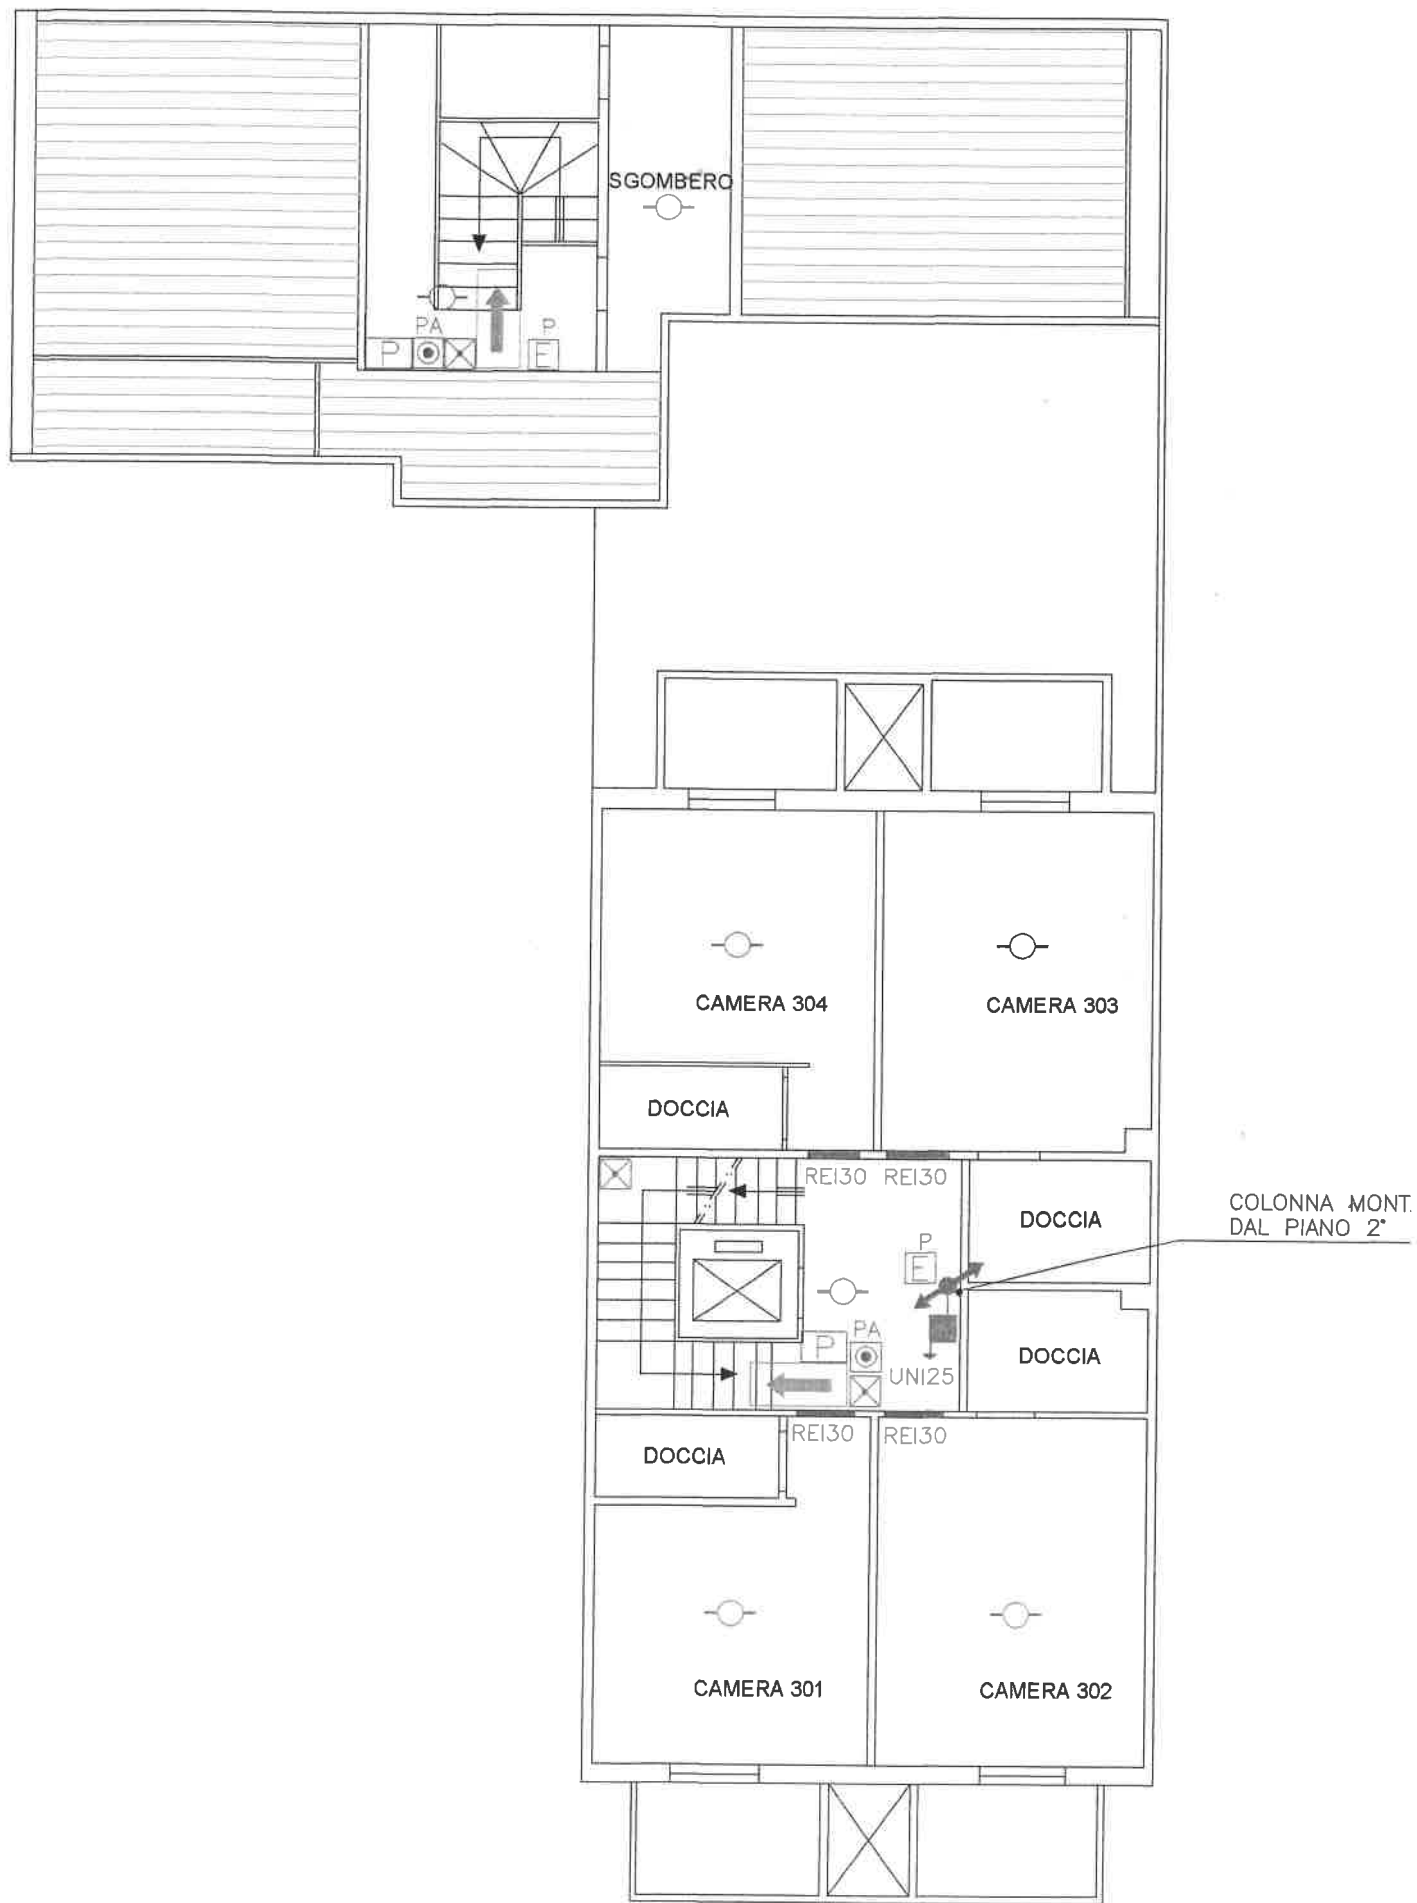

Pianta Piano Terzo

EVACUATORE DI FUMO CM 75 x 140
COMANDATO DALL'IMPIANTO
RIVELAZIONE FUMI

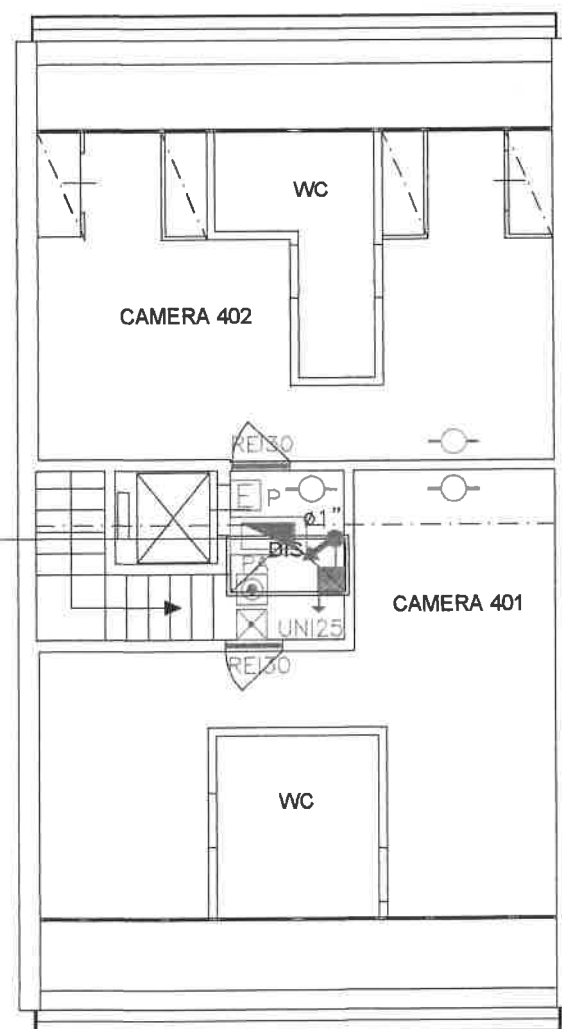

Pianta Piano Quarto